Pianta del bacino Aquabox
Scala 1:100

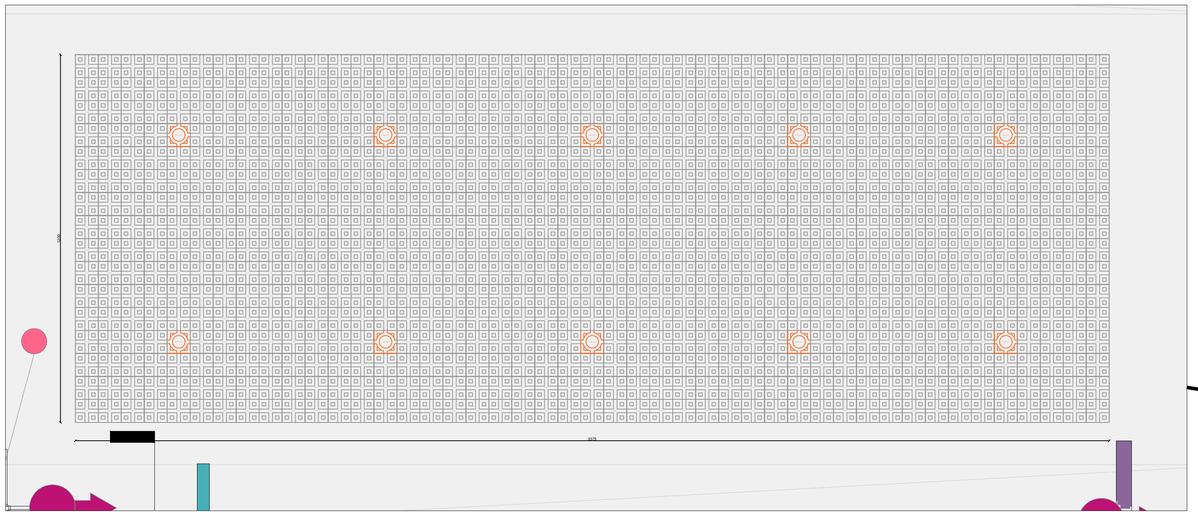

Firmato digitalmente da:
ROBERTO BACCINI
Noovle S.p.A.
Firmato il 26/08/2025 18:47
Seriale Certificato: 2346
Valido dal 23/07/2024 al 23/07/2027
TI Trust Technologies QTSP CA

Pianta del bacino Aquabox
Scala 1:200

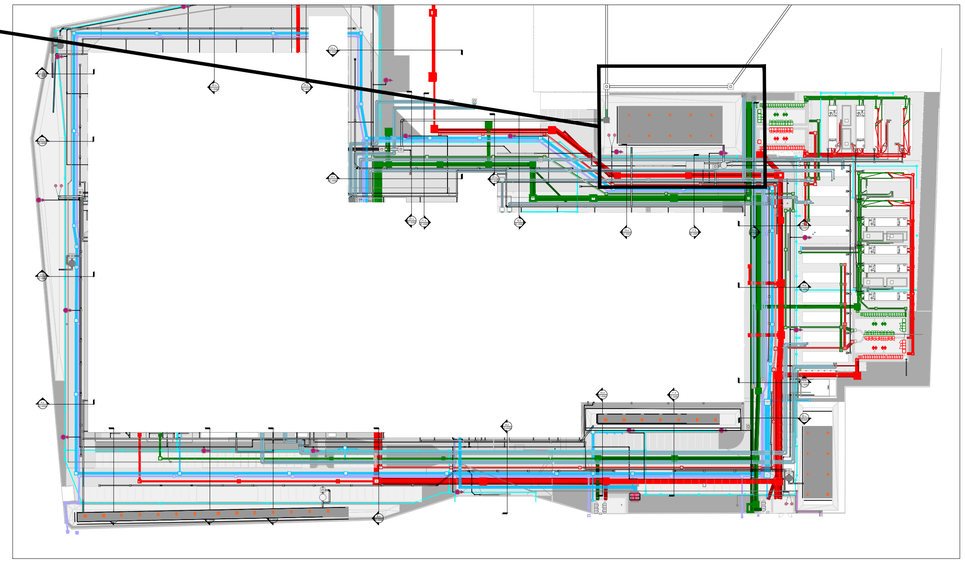

Dettaglio stratigrafia
1/75

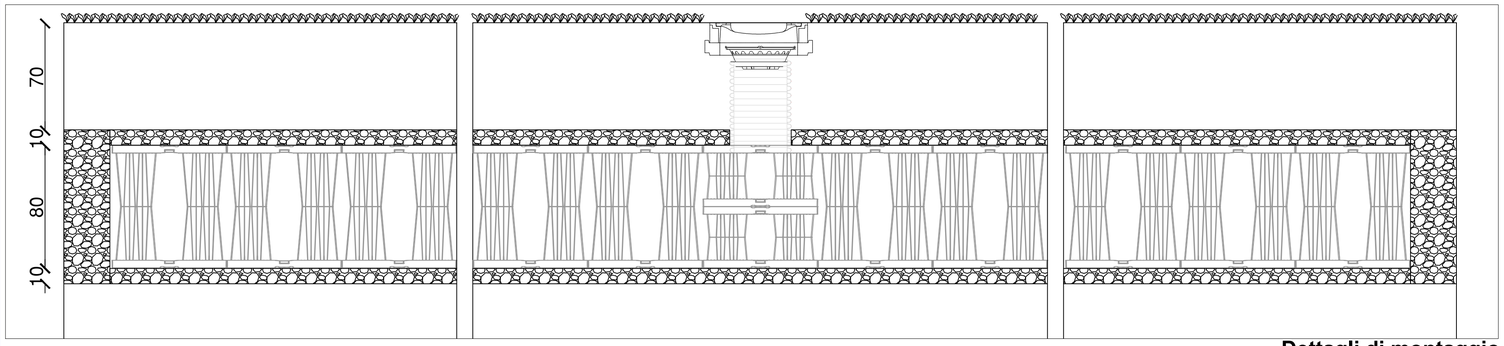

Calcoli e Boq

IN9 AQUABOX

Parametri CPP					Superficie	11754,00	m2
a	69,28	mm			Coefficiente di deflusso	0,93	
n	0,5				Superficie scolante	10931,22	m2
					Calcolo Volume di laminazione		
t	h	V in	V out	diff	Larghezza	33,75	m
h	mm	mc	mc	mc	Lunghezza	12,00	m
0	0	0	0	0	Altezza	0,8	m
0,10	21,9	239,5	47	192,7	Perimetro	91,5	m
0,20	31,0	338,7	93	245,2	Superifice lat infiltrazione	24,40	m2
0,30	37,9	414,8	140	274,6	Superficie fondo infiltrazione	405	m2
0,40	43,8	479,0	187	292,0	Velocità infiltrazione suolo	4,32E-04	m/s
0,50	49,0	535,5	234	301,8	Cadente piezometrica	1,40	
0,60	53,7	586,6	280	306,1	Portata infiltrazione	0,12985	m3/s
0,70	58,0	633,6	327	306,4	Portata infiltrazione	129,85	l/s
0,80	62,0	677,4	374	303,4	V lam	306,4	m3
0,90	65,7	718,5	421	297,7			

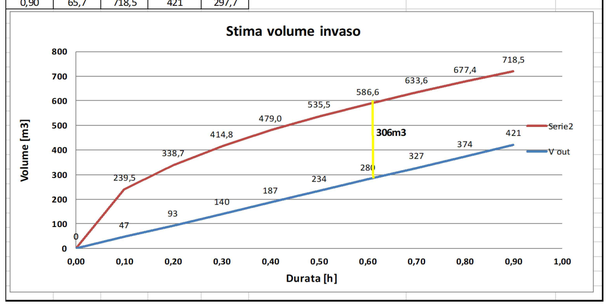

IN9 AQUABOX

Superficie vasca	=	33.75x12,00=405m^2
Volume lordo vasca	=	405*0,8=324m^3
Volume utile vasca	=	324x0,96=311 m^3
Superficie lat. infiltrazione	=	24,40 m^3
Portata di infiltrazione	=	185,5l/s
AQUABOX TANK BOQ		
Aquabox pcs	=	1420
Top cap	=	2880
Sidewall grid	=	122
Aquabox cube pcs	=	40
Cover D4	=	10
Joint single	=	2838
Joint double	=	/
Sidewall grid cube	=	/

Dettagli di montaggio e vista d'esempio

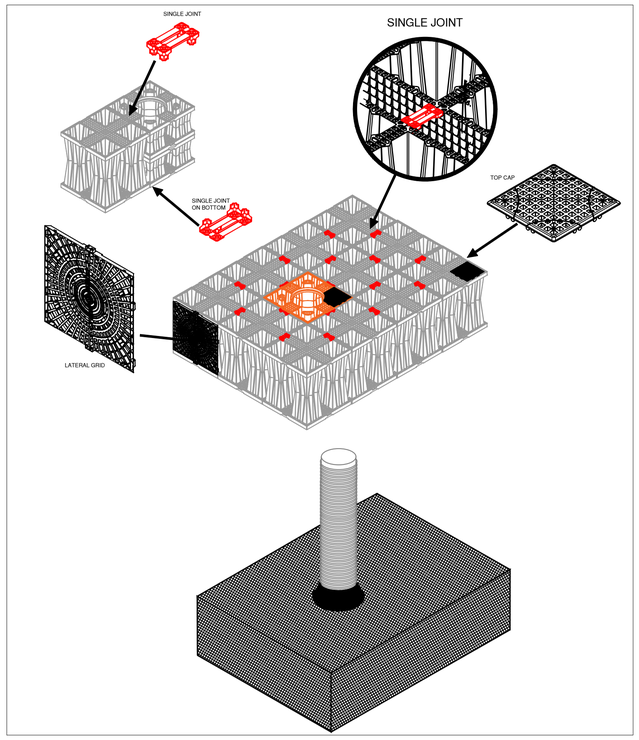

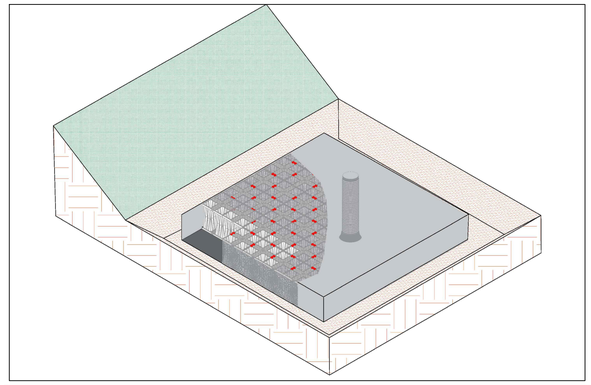

ATTENZIONE: il servizio di sviluppo tecnico per la quantificazione del materiale occorrente viene svolto in maniera assolutamente gratuita ed è da considerarsi puramente indicativo. I quantitativi calcolati dovranno essere verificati dal committente prima della conferma d'ordine. Geoplast S.p.a. declina ogni responsabilità per eventuali differenze, in eccesso o difetto, nella quantità di materiale necessaria a portare a termine il cantiere. Di conseguenza non verranno accettati resi per la merce in eccesso e, per l'invio di materiale mancante, verranno applicate le normali condizioni di vendita, comprensive delle spese di trasporto.

Geoplast S.p.a.
35010 Grantorto - Padova - Italia
Via Martiri della libertà, 6/8
Tel ++39 049 9490289 - Fax ++39 049 9494028
e-mail: ufficiotecnico@geoplast.it - www.geoplast.it

CLIENTE:	RIFERIMENTO:	Tel.: - Fax: - e-mail: .	Rif. AGENTE:
UPGRADING s.r.l.	D07ITTAUPG21		-
TITOLO:	DISEGNATORE:	RICEVUTO:	CONSEGNATO:
Sede della TIM a Santo Stefano Ticino (MI)	FM		08.07.2021
NOME DEL FILE:	1^revisione:	2^ revisione:	3^revisione
D07 21 AQB DP 3 0 IN9			
NOTE:			
-			